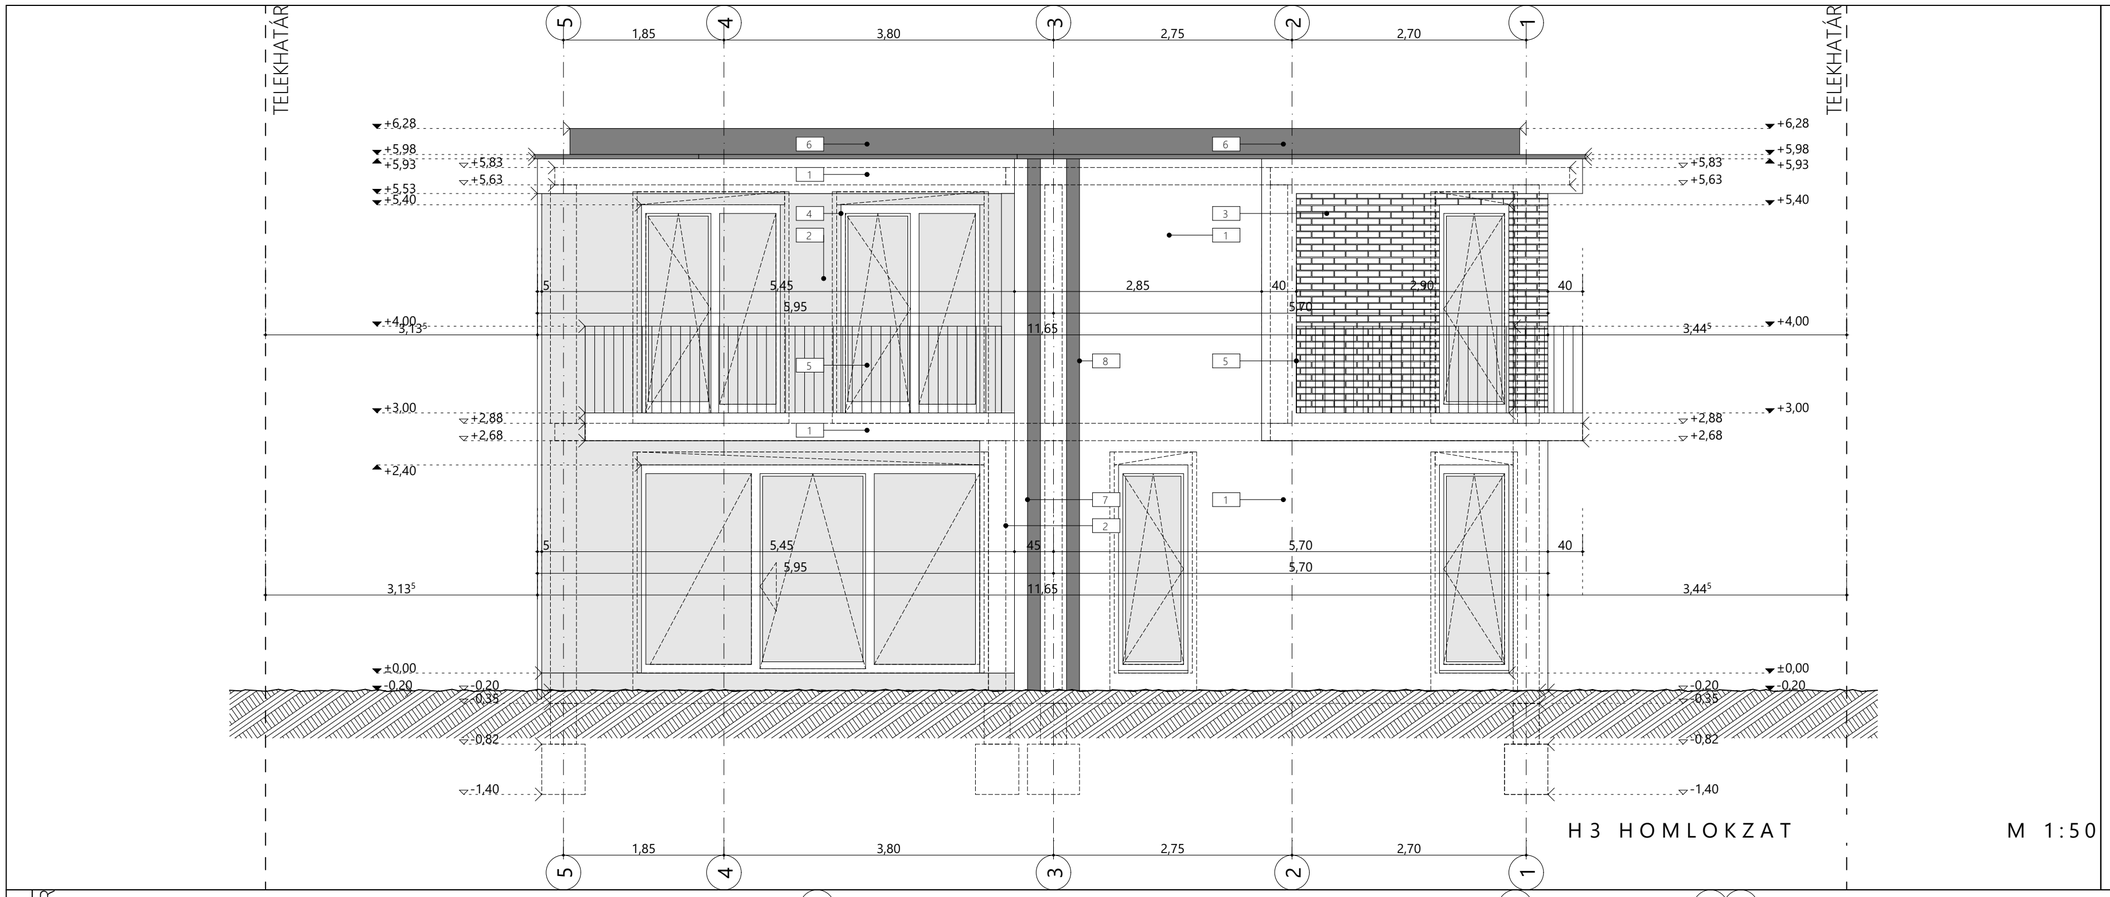

H3 HOMLOKZAT

M 1:50

HOMLOKZATI ANYAGHASZNÁLAT:

1 dryvit vakolat, törtfehér
RAL 9003 / BAUMIT LIFE 0019
javasolt struktúra: 1K
2 dryvit vakolat, világos szürke
RAL 7035 / BAUMIT LIFE 0867
javasolt struktúra: 1K
3 ragasztott tégla burkolat
terrakotta szín

4 műanyag nyílászáró fehér színben
RAL9003
háromrétegű üvegezéssel
5 festett acél korlát
sötétszürke színben
RAL7016
6 előpatinázott fémlemez felület
sötétszürke színben
RAL7016
7 pácolt fa pergola
tölgyfa színben

8 PREFA ereszcsatorna
sötétszürke színben
RAL7016

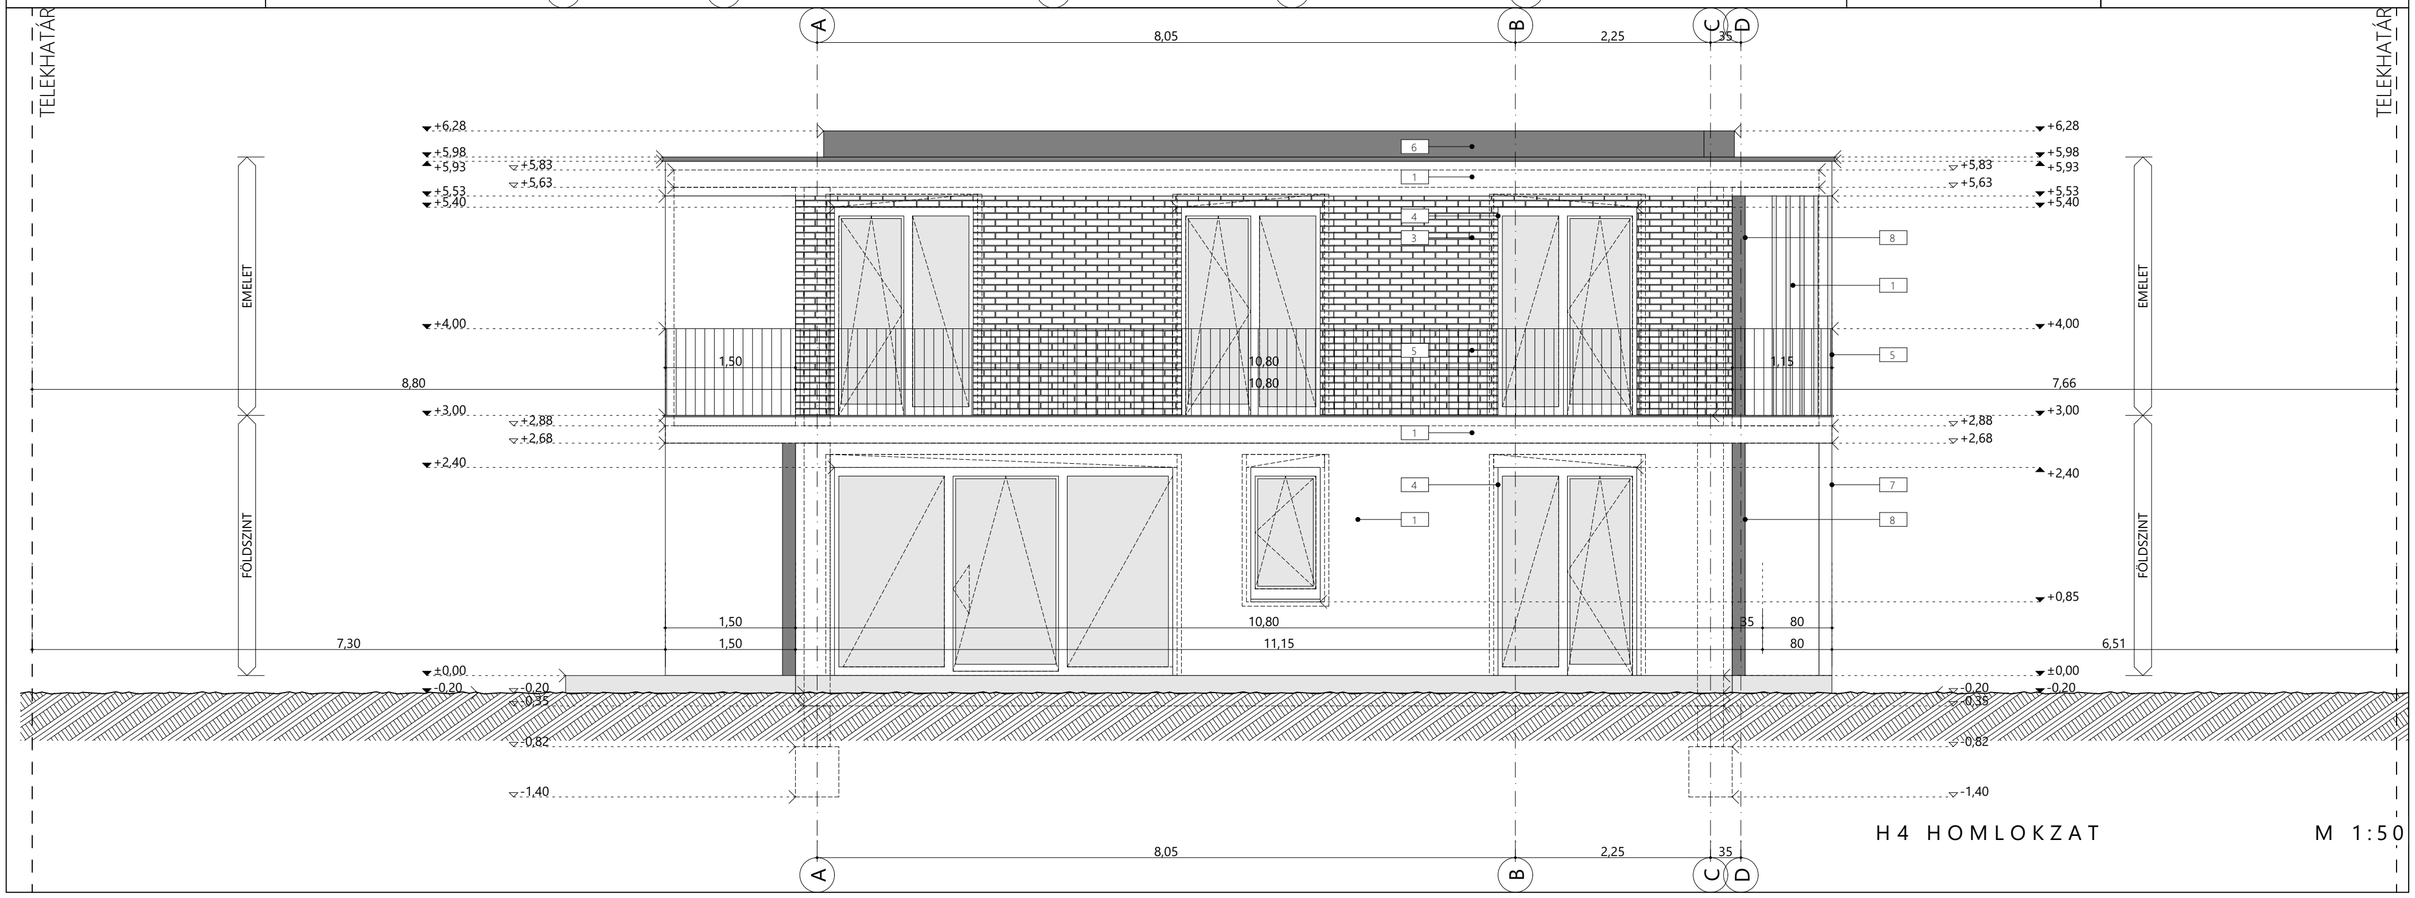

H4 HOMLOKZAT

M 1:50

TERVEZŐIRODA:
cafearchitect KFT.
1084 Budapest 08 József utca 9. 2. emelet 12
C-1-3709
FELELŐS ÉPÍTÉSZ TERVEZŐ:
TOTH SZILVESZTER
É 01-0497 • C-1-2072
1084 Budapest 08 József utca 9. 2. emelet 12
www.cafearchitect.hu
20 598 2200 • tothszilveszter@gmail.com

ÉPÍTÉSZ MUNKATÁRSAK:
FERKEL ÁGNES
MOLNÁR TAMÁS

ÉPÍTTETŐ: KA-BA Kft.
2120 Dunakeszi Kossuth utca 35.
Kocsis Andrea és Kocsis Attila

KÉTLAKÁSOS LAKÓÉPÜLET - 6-os ÉPÜLET EGYSZERŰ
BEJELENTÉSI TERVE
8600 SIÓFOK SZENT LÁSZLÓ UTCA • HRSZ.: 3733/10

H3 és H4 HOMLOKZATOK

M 1:50, 1:100

252