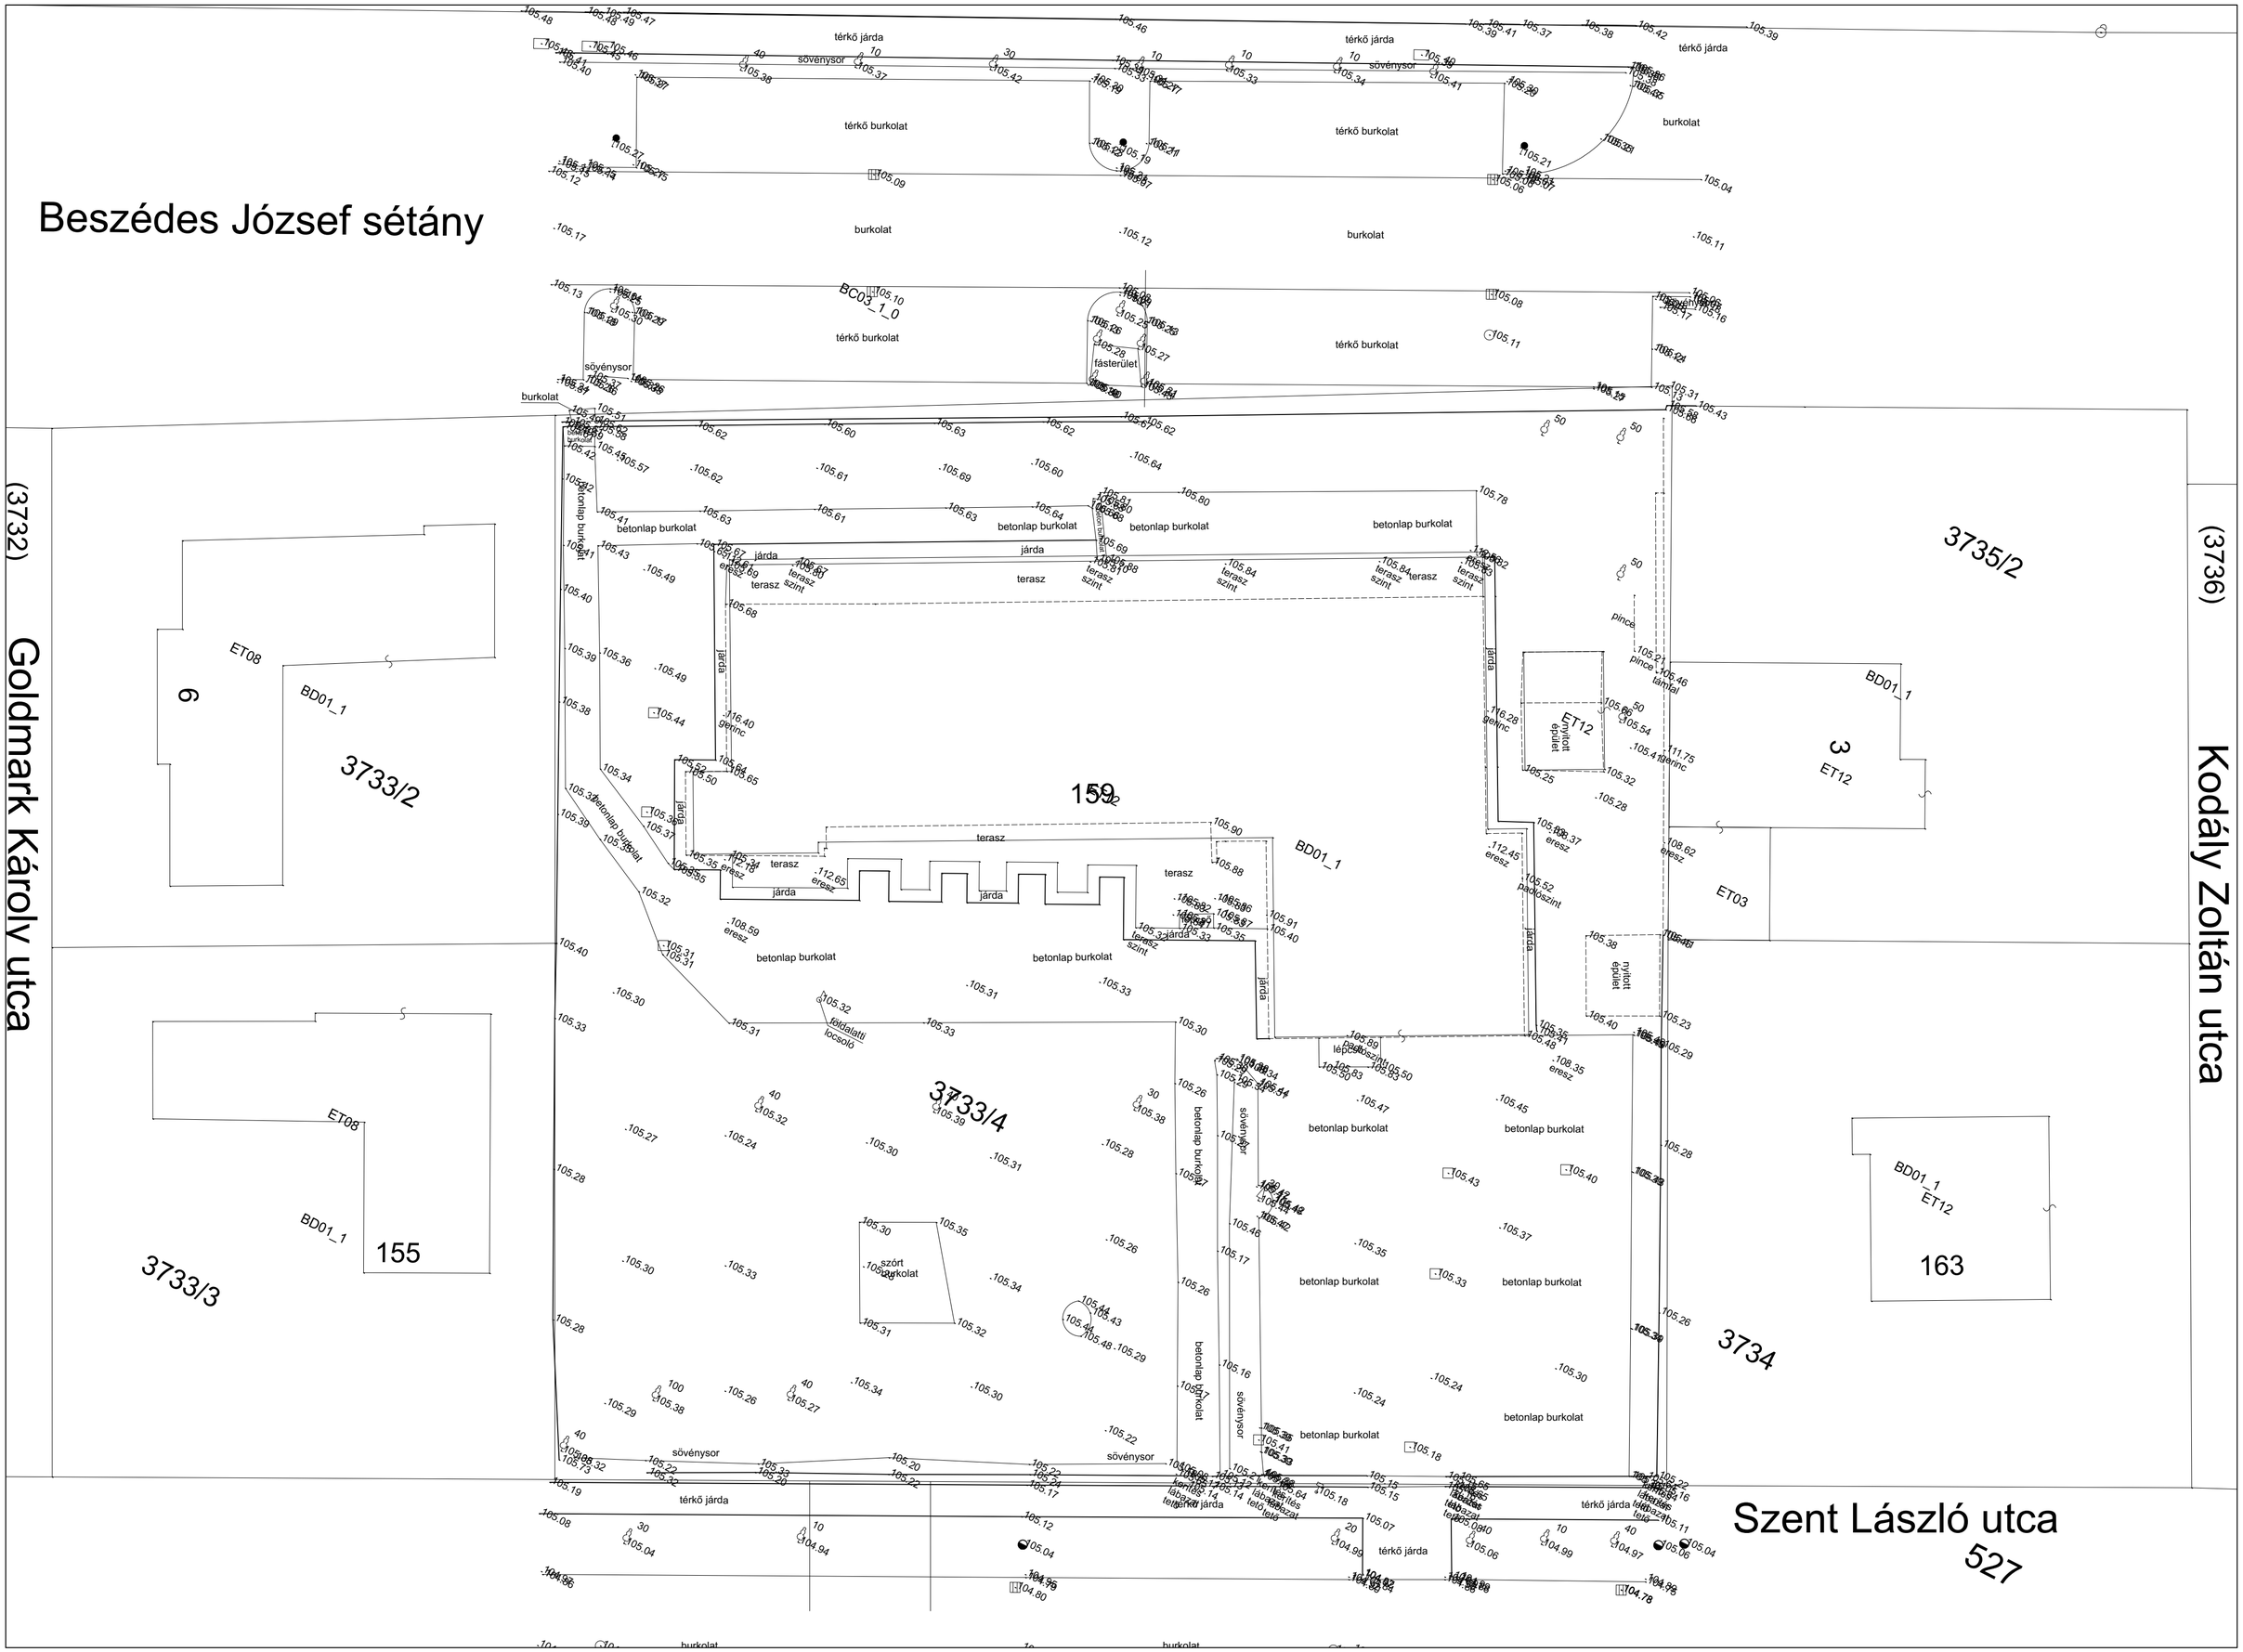

TERVEZŐIRODA: cafearchitect KFT. 1084 Budapest 08 József utca 9. 2. emelet 12 C-1-3709
ÉPÍTÉSZ MUNKATÁRSAK: FELELŐS ÉPÍTÉSZ TERVEZŐ: TÓTH SZILVESZTER É 01-0497 • C-1-2072
FERKÉL ÁGNES: 1084 Budapest 08 József utca 9. 2. emelet 12
MOLNÁR TAMÁS: www.cafearchitect.hu 20 598 2200 • tothszilveszter@gmail.com

ÉPÍTTETŐ: KA-BA Kft. 2120 Dunakeszi Kossuth utca 35. Kocsis Andrea és Kocsis Attila

KÉTLAKÁSOS LAKÓÉPÜLET - 1-es ÉPÜLET EGYSZERŰ BEJELENTÉSI TERVE
8600 SIÓFOK BESZÉDES JÓZSEF SÉTÁNY • HRSZ.: 3733/5

GEODÉZIA

M 1:200