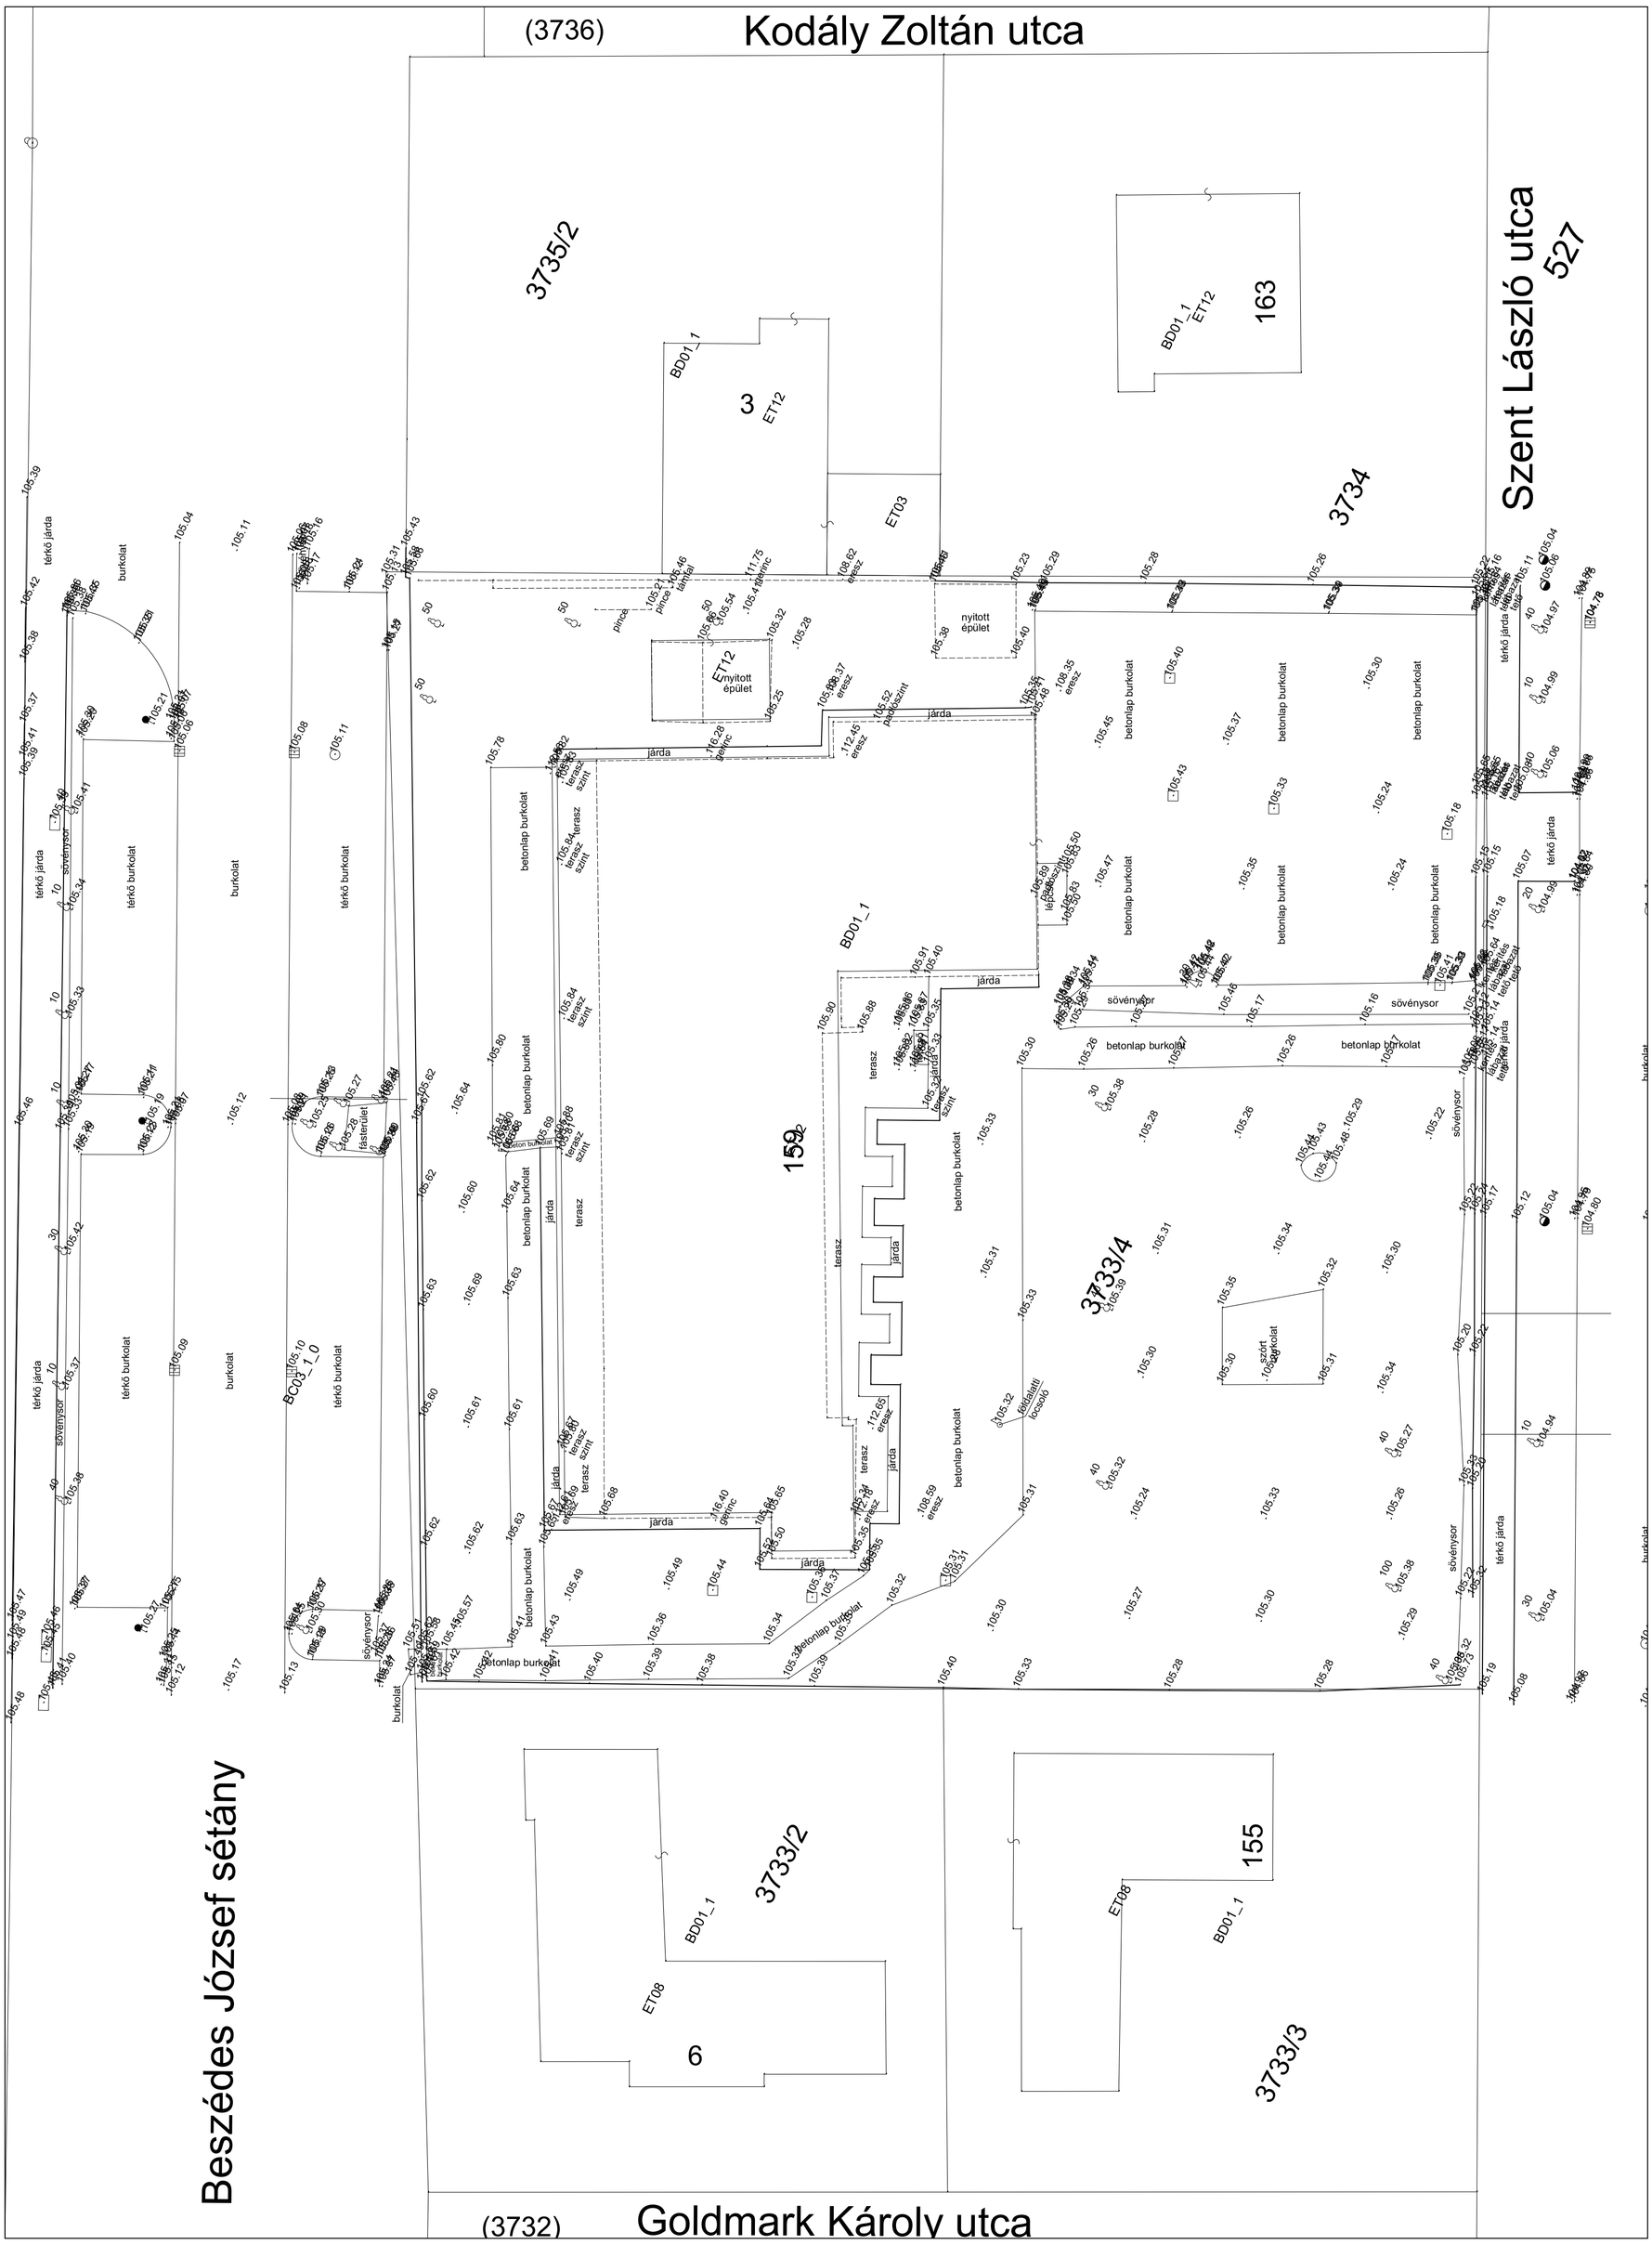

(3736)
Kodály Zoltán utca
Szent László utca
527
Beszédes József sétány
(3732)
Goldmark Károly utca
3735/2
3734
3733/4
3733/2
3733/3
163
159
155
3
6
BD01_1
ET12
ET03
ET08
nyitott épület
betonlap burkolat
térkő burkolat
térkő járda
burkolat
sövénysor
terasz
járda