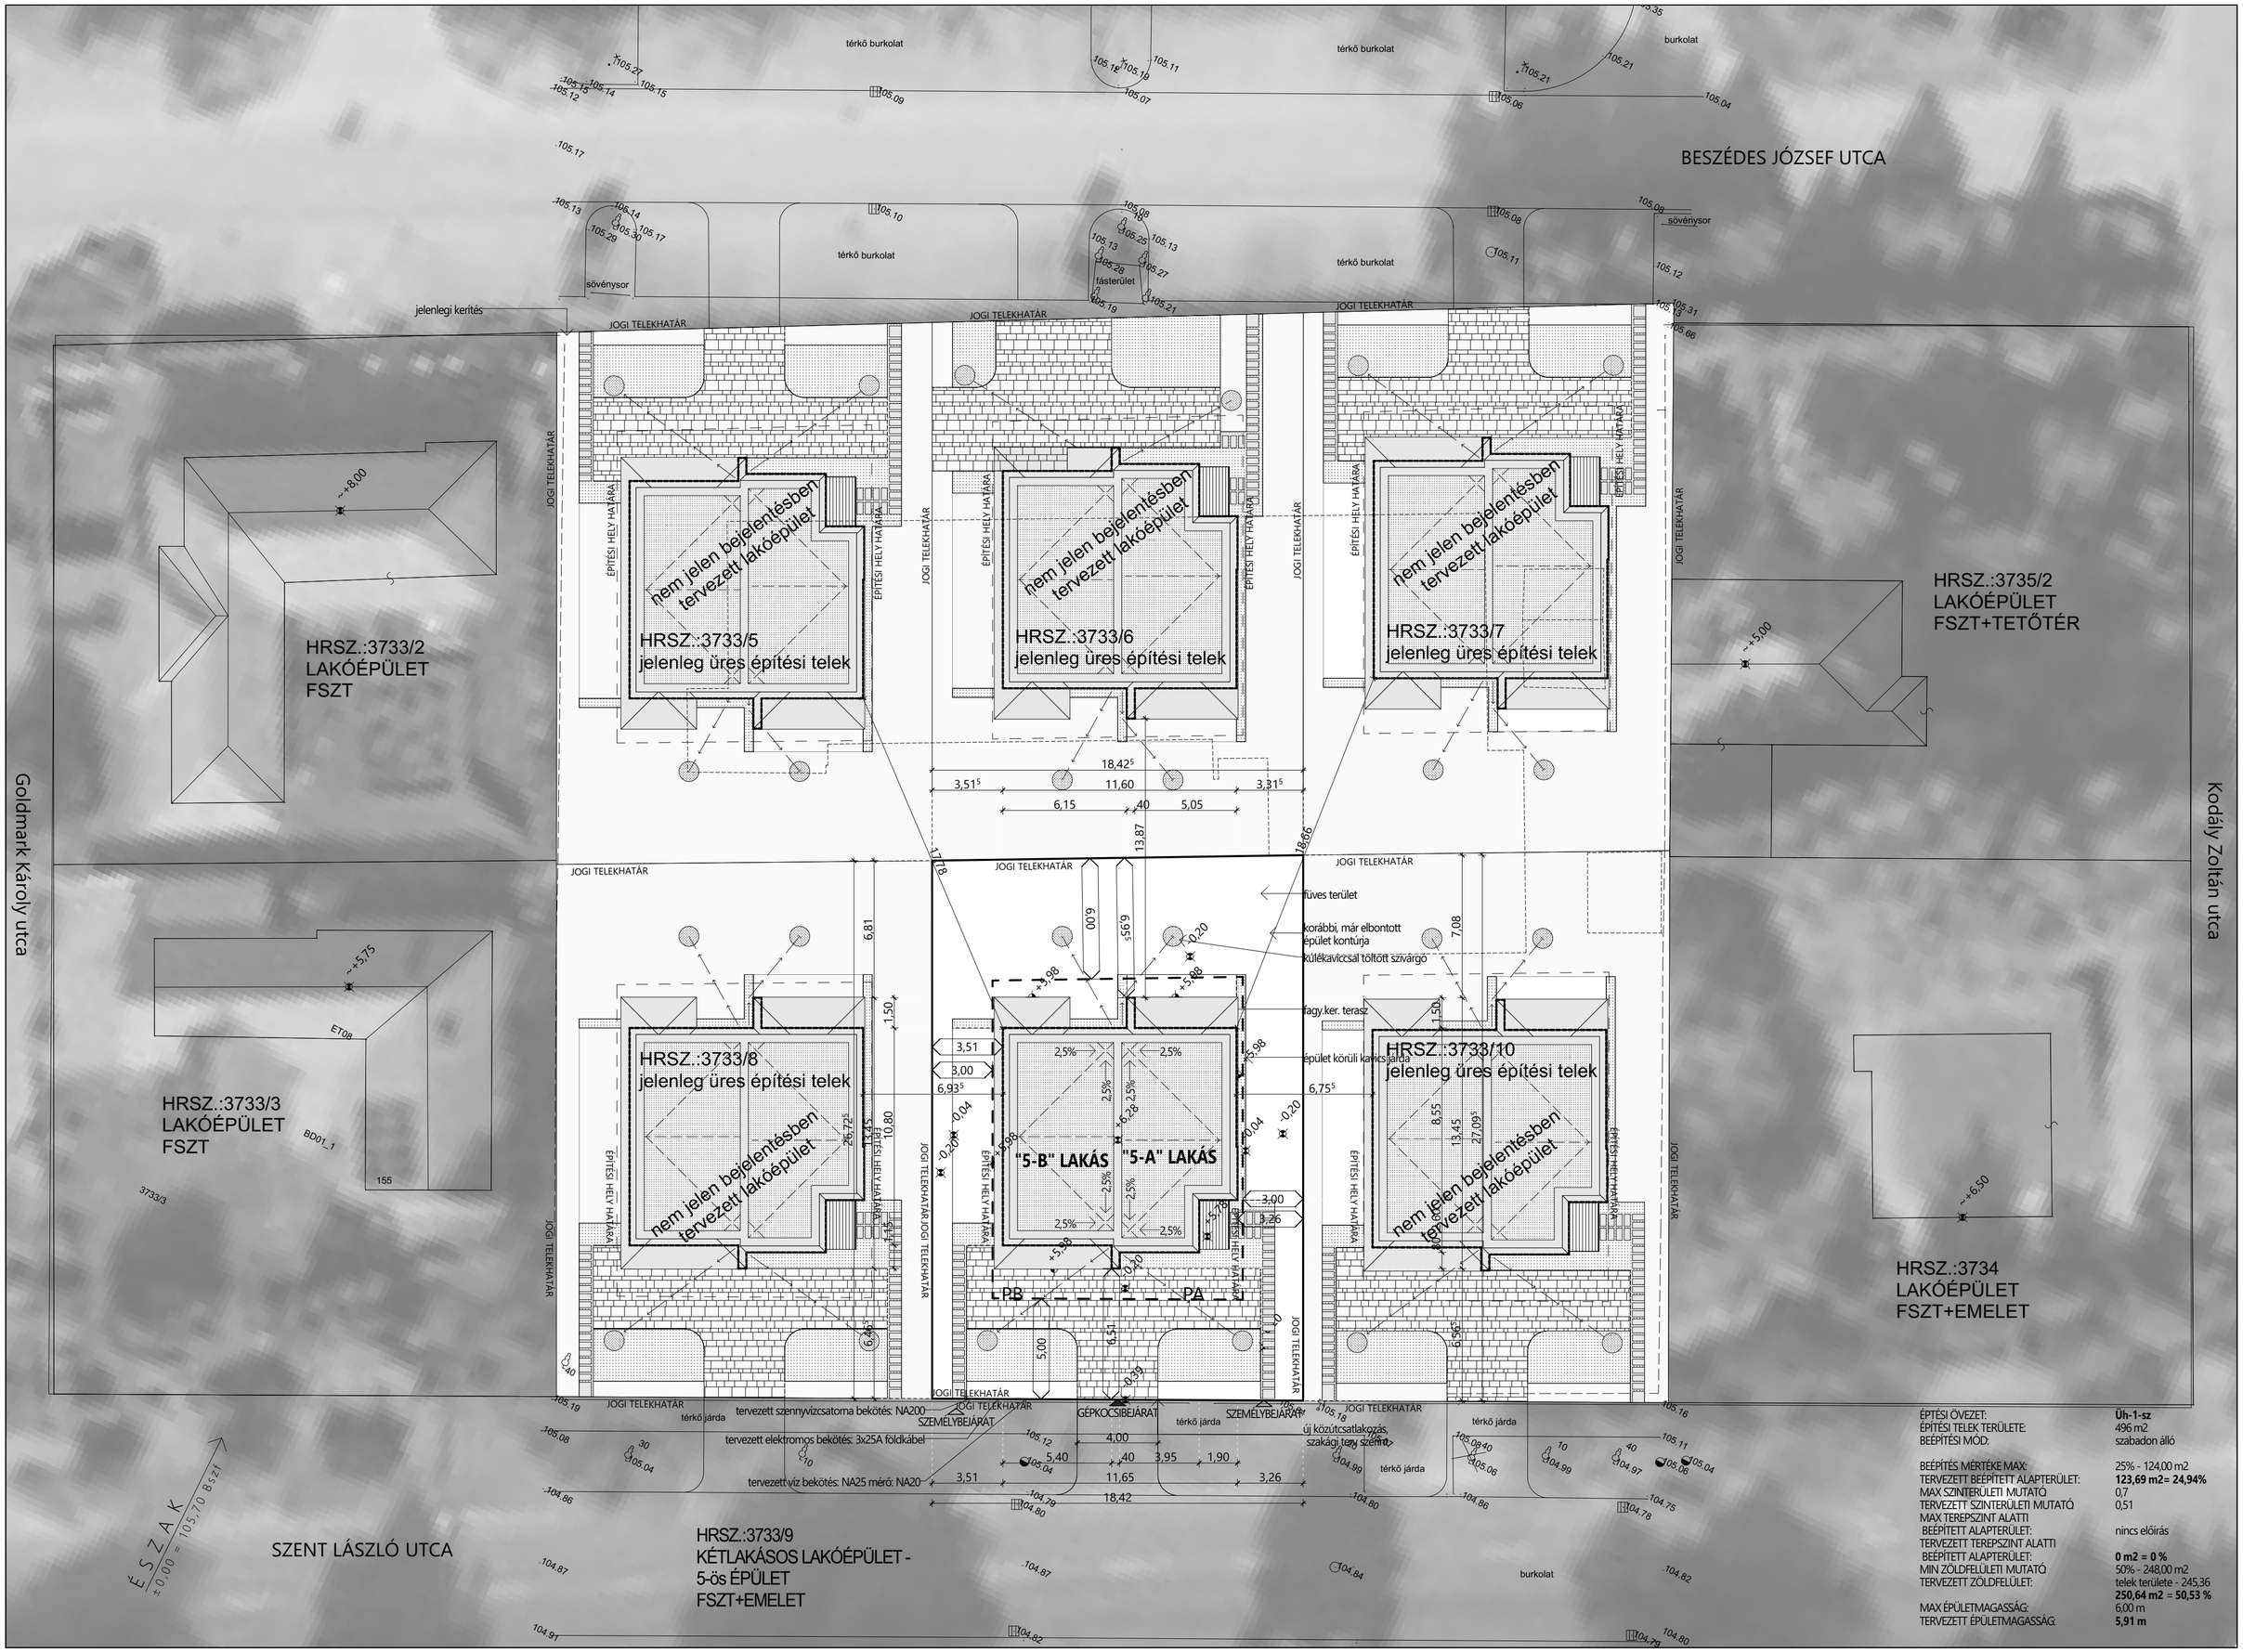

ÉPÍTÉSI ÖVEZET:	**Üh-1-sz**
ÉPÍTÉSI TELEK TERÜLETE:	496 m2
BEÉPÍTÉSI MÓD:	szabadon álló
BEÉPÍTÉS MÉRTÉKE MAX:	25% - 124,00 m2
TERVEZETT BEÉPÍTETT ALAPTERÜLET:	**123,69 m2= 24,94%**
MAX SZINTERÜLETI MUTATÓ	0,7
TERVEZETT SZINTERÜLETI MUTATÓ	0,51
MAX TEREPSZINT ALATTI BEÉPÍTETT ALAPTERÜLET:	nincs előírás
TERVEZETT TEREPSZINT ALATTI BEÉPÍTETT ALAPTERÜLET:	**0 m2 = 0 %**
MIN ZÖLDFELÜLETI MUTATÓ	50% - 248,00 m2
TERVEZETT ZÖLDFELÜLET:	telek területe - 245,36 **250,64 m2 = 50,53 %**
MAX ÉPÜLETMAGASSÁG:	6,00 m
TERVEZETT ÉPÜLETMAGASSÁG:	**5,91 m**

TERVEZŐIRODA:
cafearchitect KFT.
1084 Budapest 08 József utca 9. 2. emelet 12
C-1-3709
FELELŐS ÉPÍTÉSZ TERVEZŐ:
TÓTH SZILVESZTER
É 01-0497 • C-1-2072
1084 Budapest 08 József utca 9. 2. emelet 12
www.cafearchitect.hu
20 598 2200 • tothszilveszter@gmail.com

ÉPÍTÉSZ MUNKATÁRSAK:
FERKEL ÁGNES
MOLNÁR TAMÁS

KÉTLAKÁSOS LAKÓÉPÜLET - 5-ös ÉPÜLET EGYSZERŰ
BEJELENTÉSI TERVE
8600 SIÓFOK SZENT LÁSZLÓ UTCA • HRSZ.: 3733/9

hirdetményi helyszínrajz

M 1:200

ca 23-12 bss 2024 ... 2024